

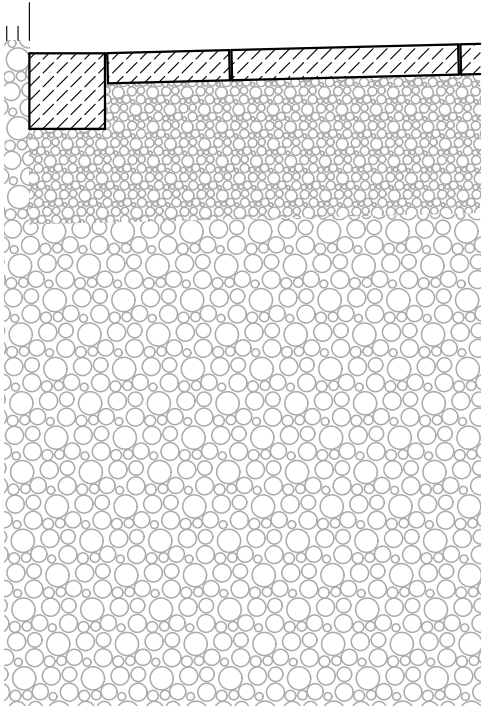
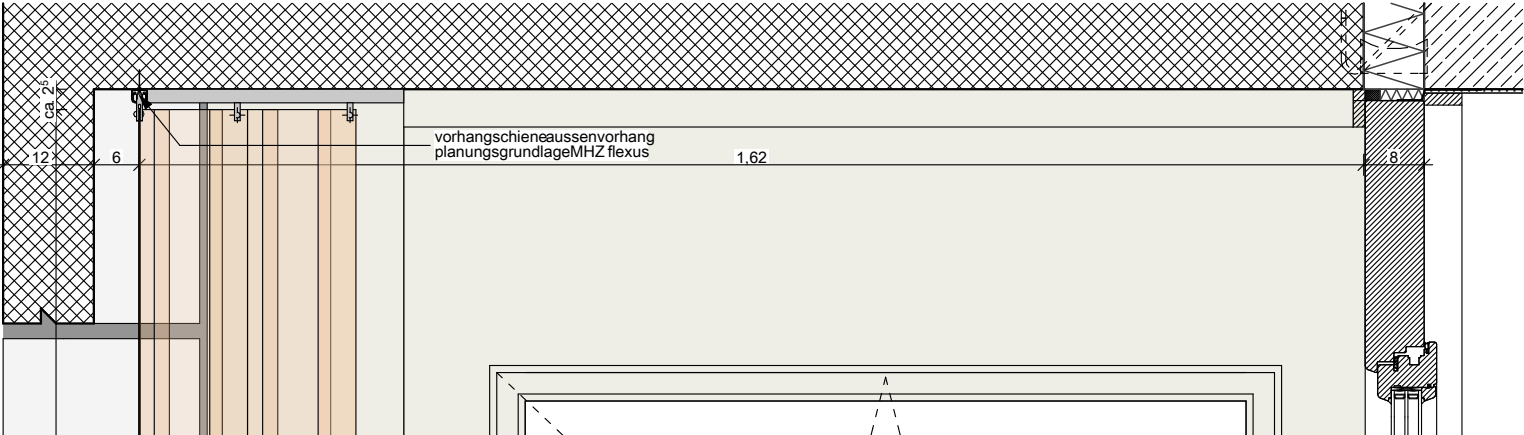
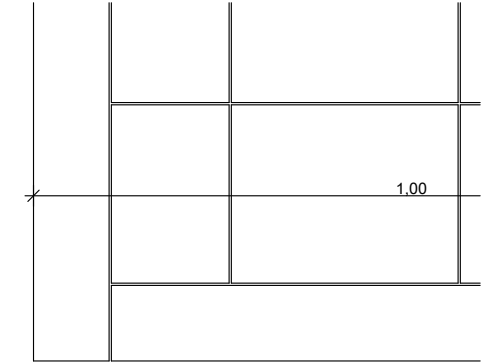
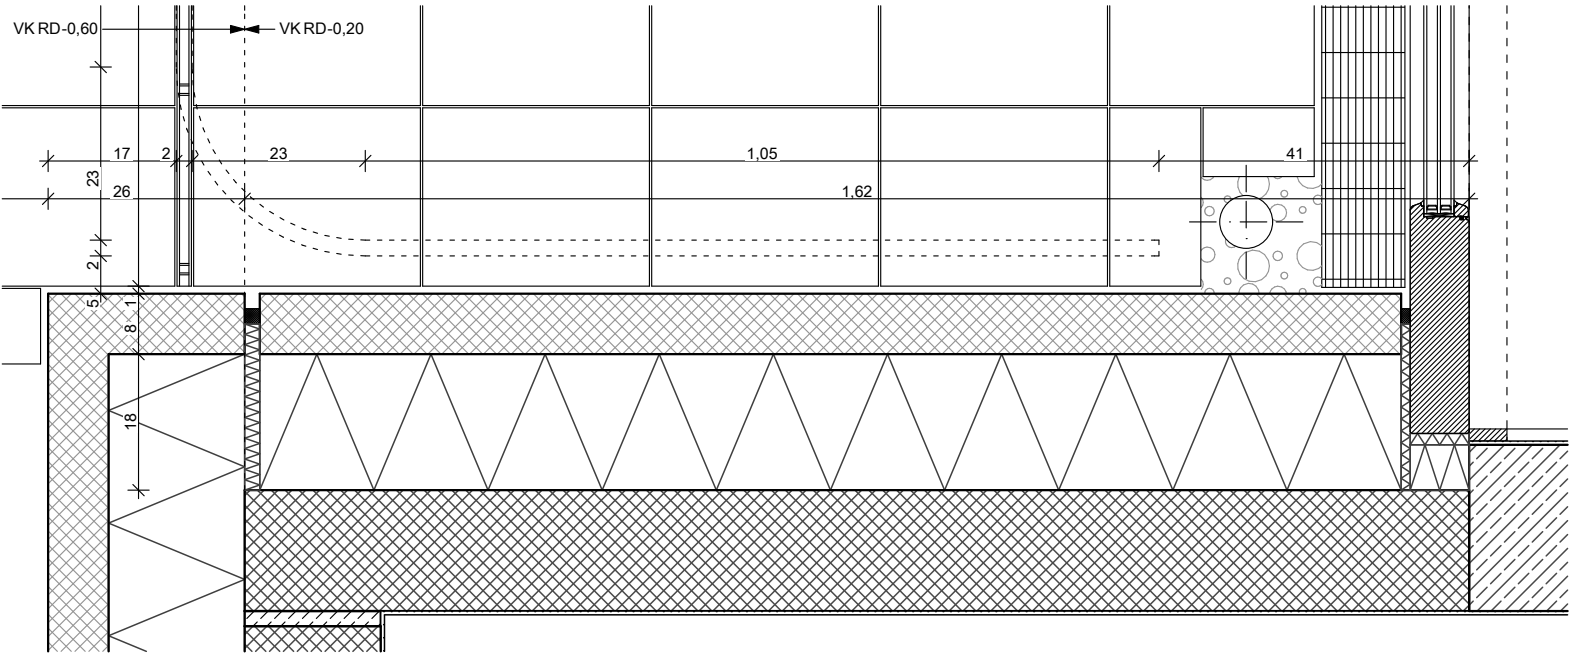


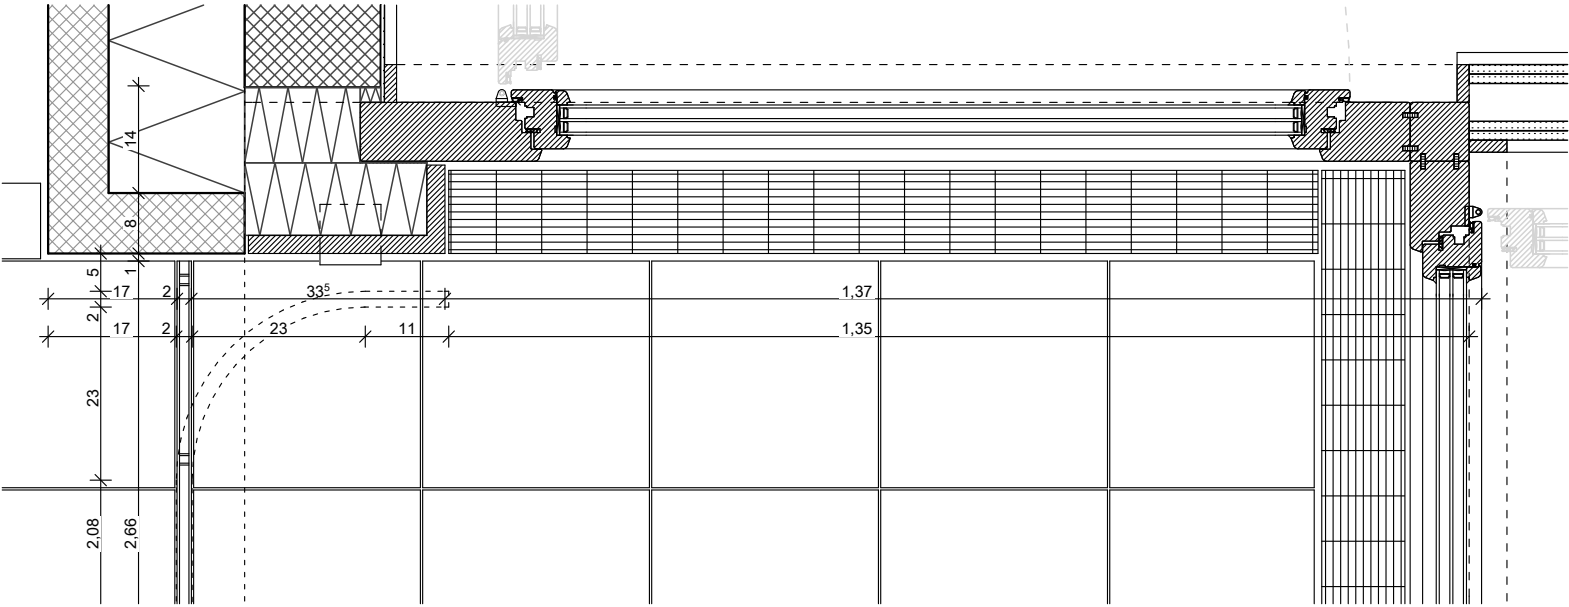

schnitt

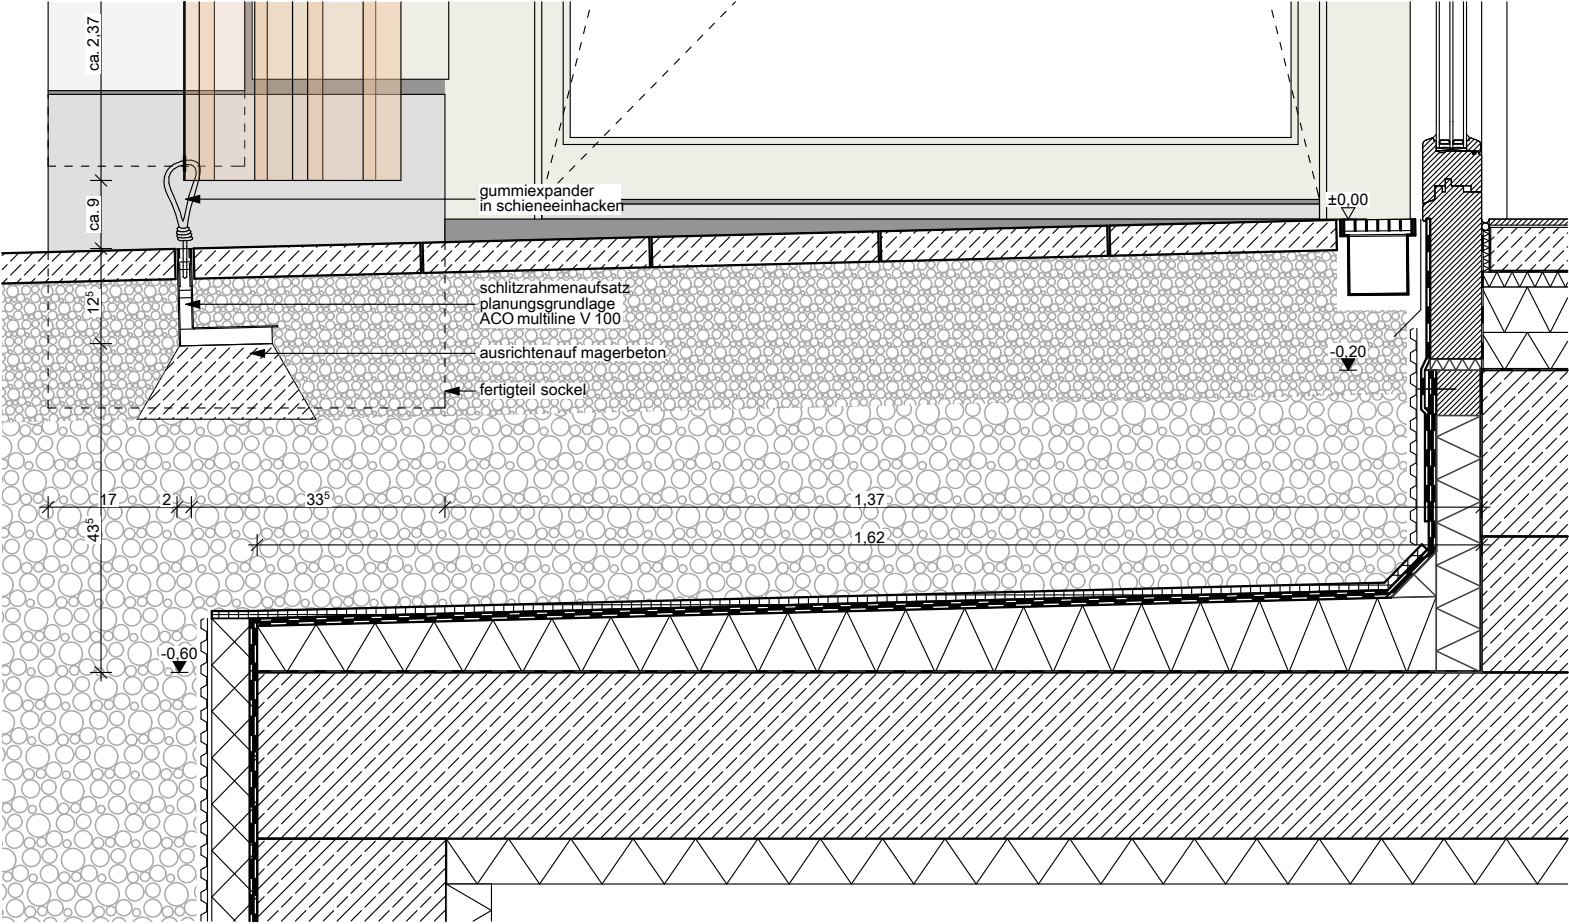

grundriss