


Ansicht von **AUSSEN**

Beispiel: 6 m breit x 4 m Ausladung

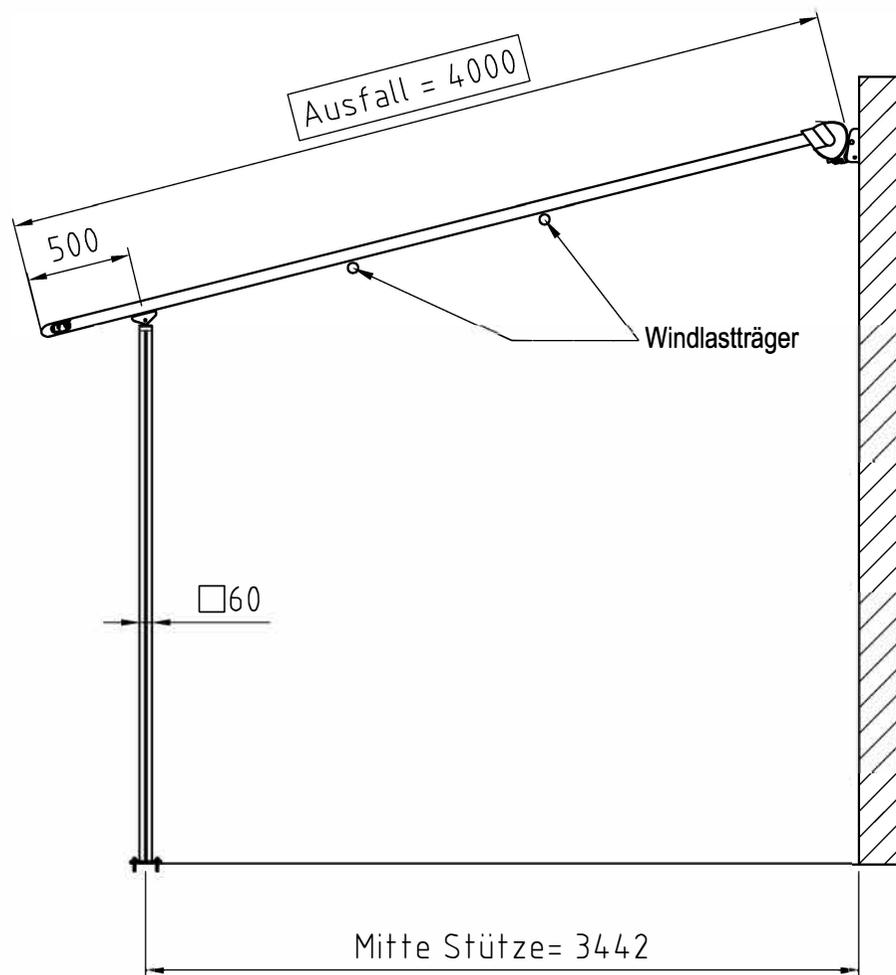


Auftrag geprüft und genehmigt!

Datum: _____



Unterschrift: _____

	Allgemein-toleranz DIN 7168		Werkstück -kanten DIN 6784		Maßstab: 1:25	Oberfläche:
					Gewicht:	Werkstoff:
				Umfang:		
				Pergolamarkise		
				6000 x 4000		
				194494		
				Blatt:		
	Datum	Name				
Erstellt	29.06.2017					
Bearb.						
	Index	Änderung	Datum	Name		

Ansicht von **AUSSEN**

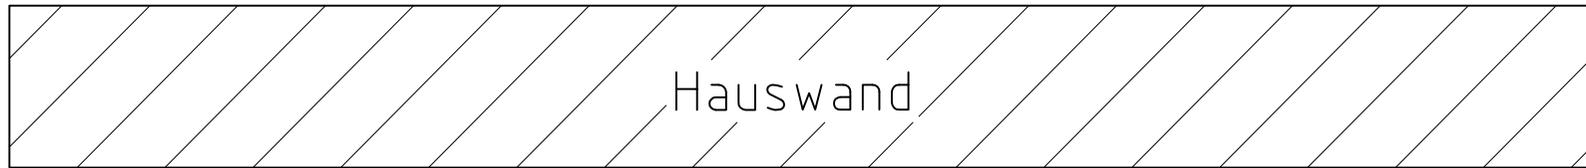

Mitte Stütze = 3442

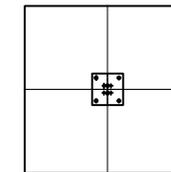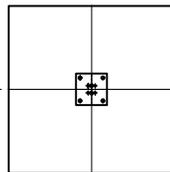

Achsmaß = 6000

Die Bemessung und Ausführung des Fundaments ist abhängig von der Bodenbeschaffenheit vor Ort und erfolgt daher bauseits.

Auftrag geprüft und genehmigt!
 Datum: _____
 Unterschrift: _____

 IHR SONDERBAU-EXPERTE	Allgemein-toleranz DIN 7168		Werkstück-kanten DIN 6784		Maßstab: 1:25	Oberfläche:
					Gewicht:	Werkstoff:
				Umfang:		
				Fundamentplan		
				6000x4000		
				194494		
				Blatt:		
	Datum	Name				
Erstellt	29.06.2017					
Bearb.						
	Index	Änderung	Datum	Name		